



Opdachtgever:
Maatschap Meidoorn

Projectnummer:
2020-019B

21-01-2021

Bedrijfsgebouw a/d Peppelkade

te Houten





2020-019B
21-01-2021

Artist impression



printdatum 21-01-2021



2020-019B

21-01-2021

Artist impression



printdatum 21-01-2021



2020-019B
21-01-2021

Artist impression



printdatum 21-01-2021




2020-019B

21-01-2021

Artist impression



printdatum 21-01-2021

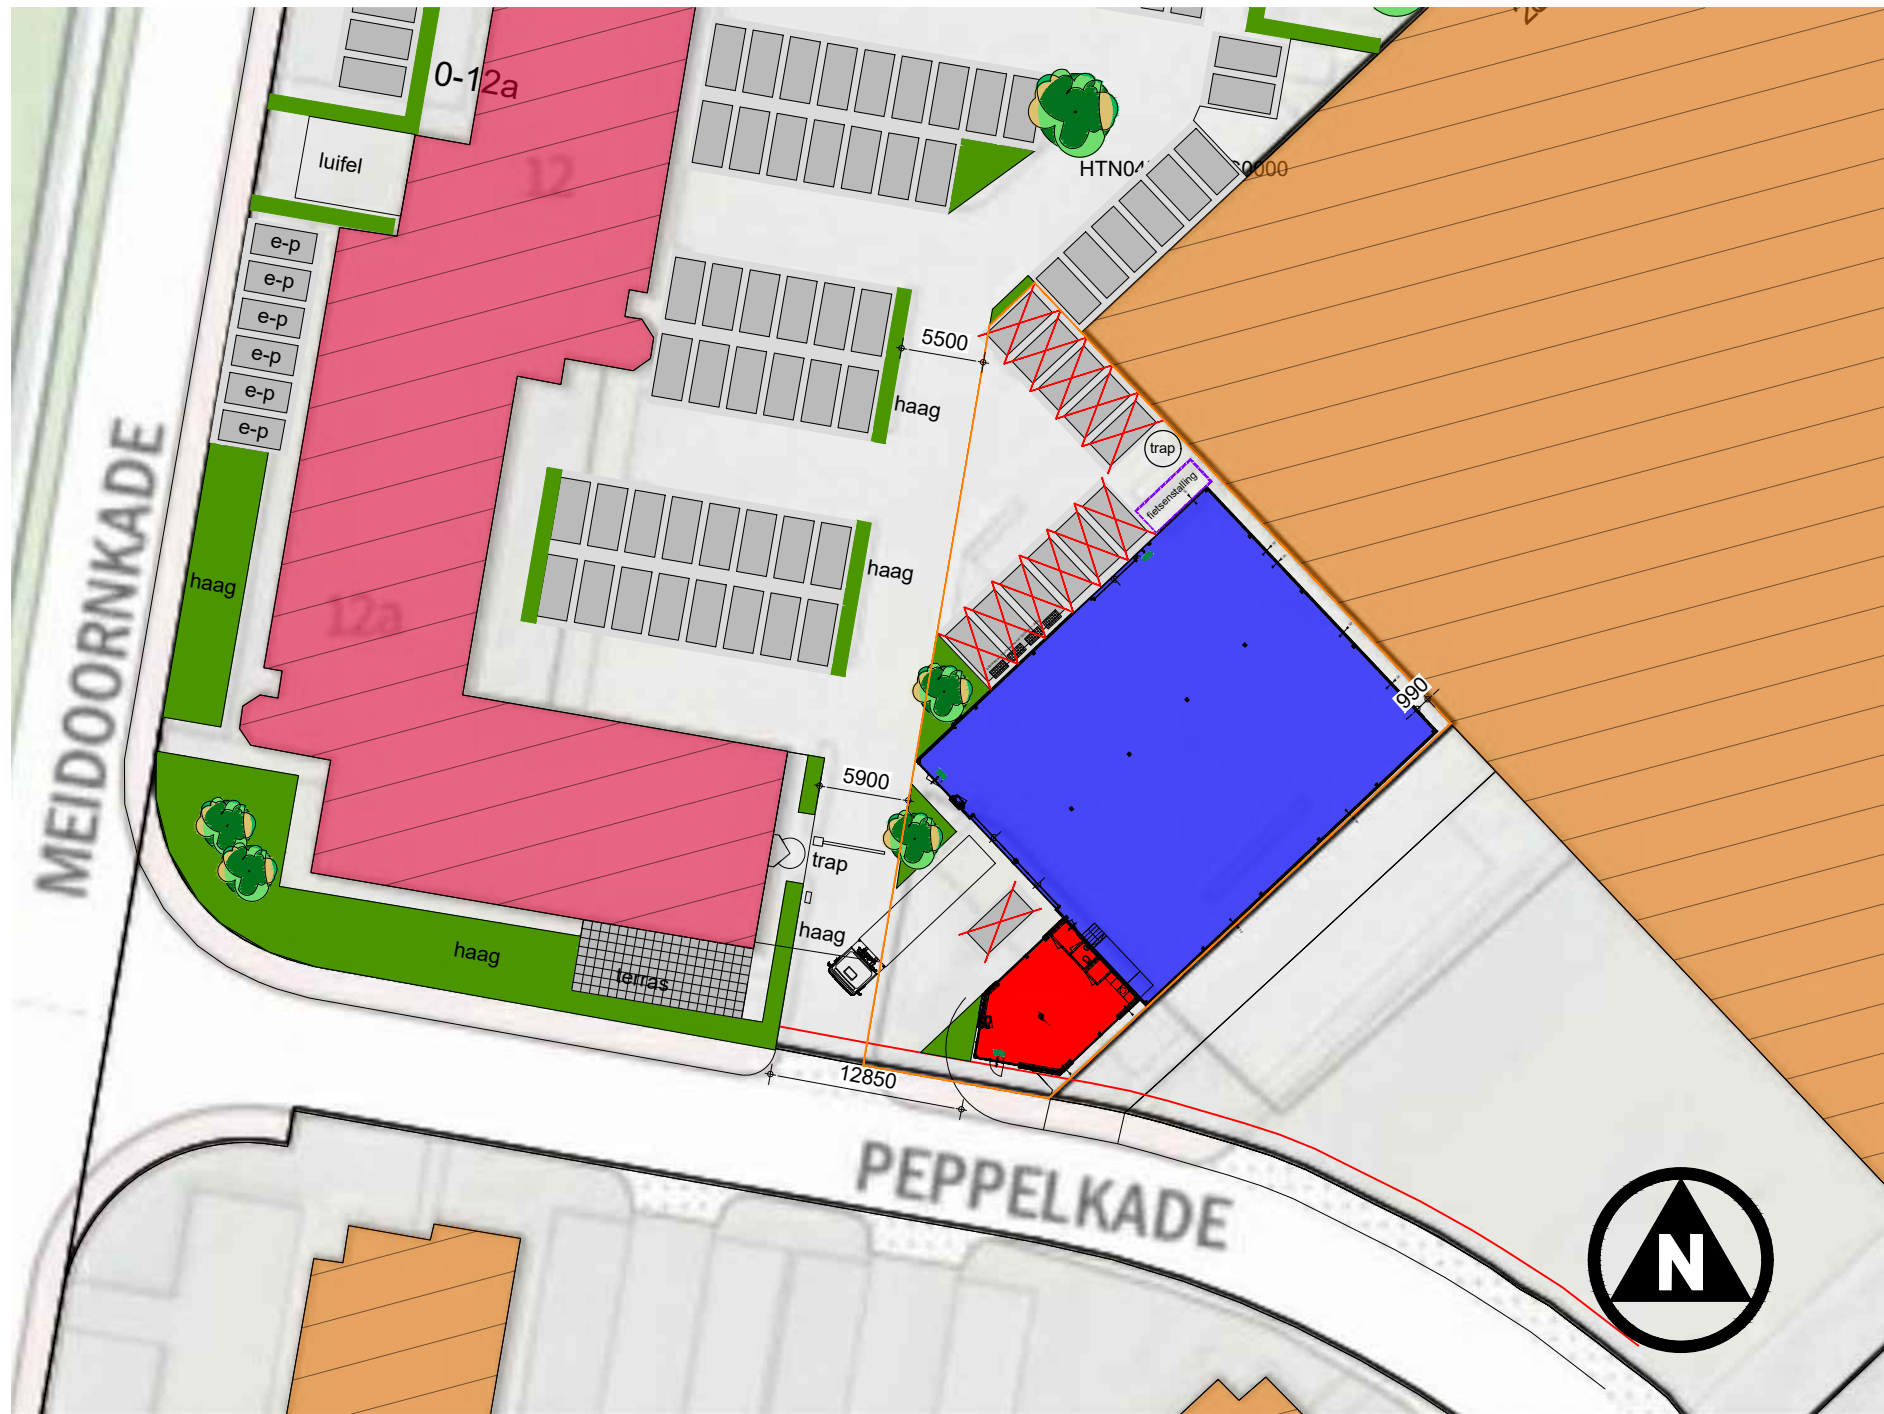










Situatie 1:500



ADRES:

Peppelkade, ongenummerd
Houten



KADASTRALE GEGEVENS:

Gemeente	Houten
Sectie	E
Nummer	3982 (ged.)


	Kavelgrens	1119 m ²
	Bestaande omliggende bebouwing	
	Bestaande bebouwing op kavel	5353 m ²
	Kantoorfunctie	94,0 m ²
	Industriefunctie	581,0 m ²
	Groenstrook	
	Parkeerplaats t.b.v. omliggende bebouwing	105 Stk. (waarvan 6 E-plaatsen)
	Parkeerplaats t.b.v. nieuw bedrijfspand	12 Stk.
	Fietsstallingsruimte	

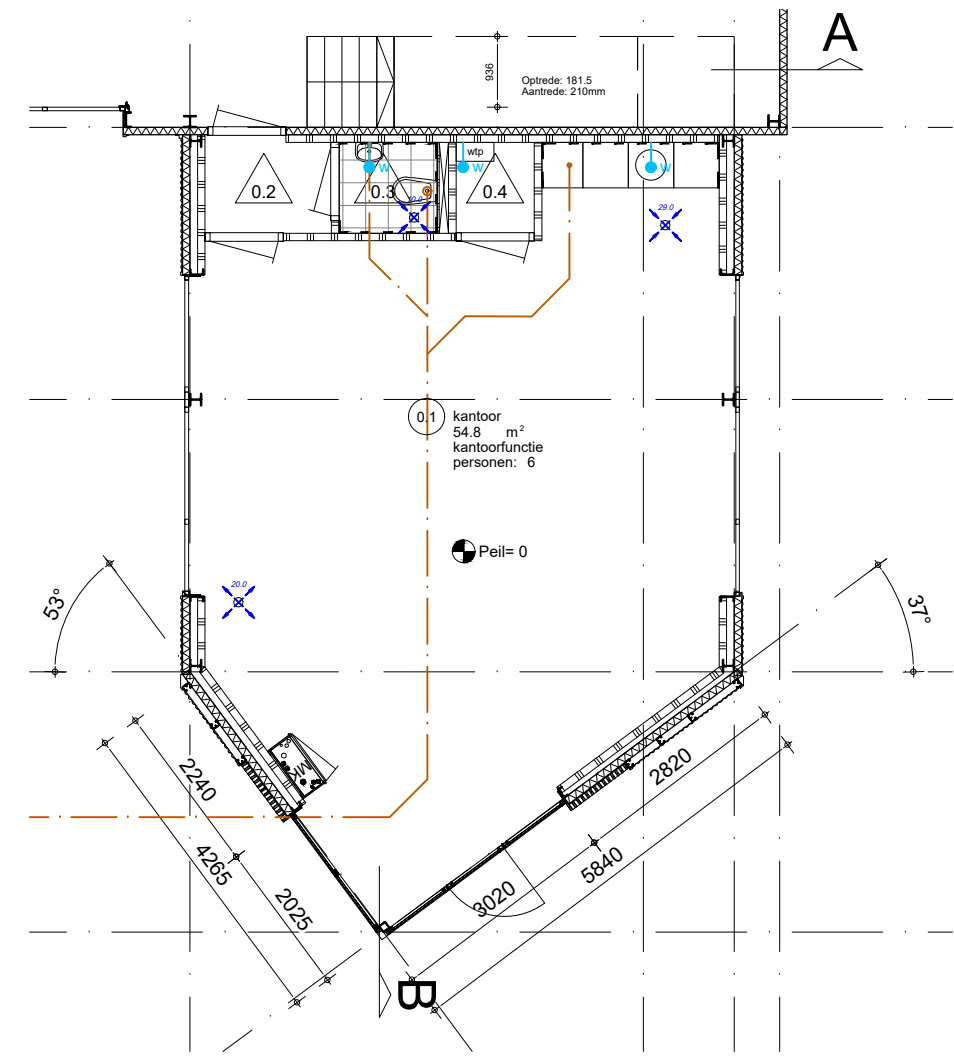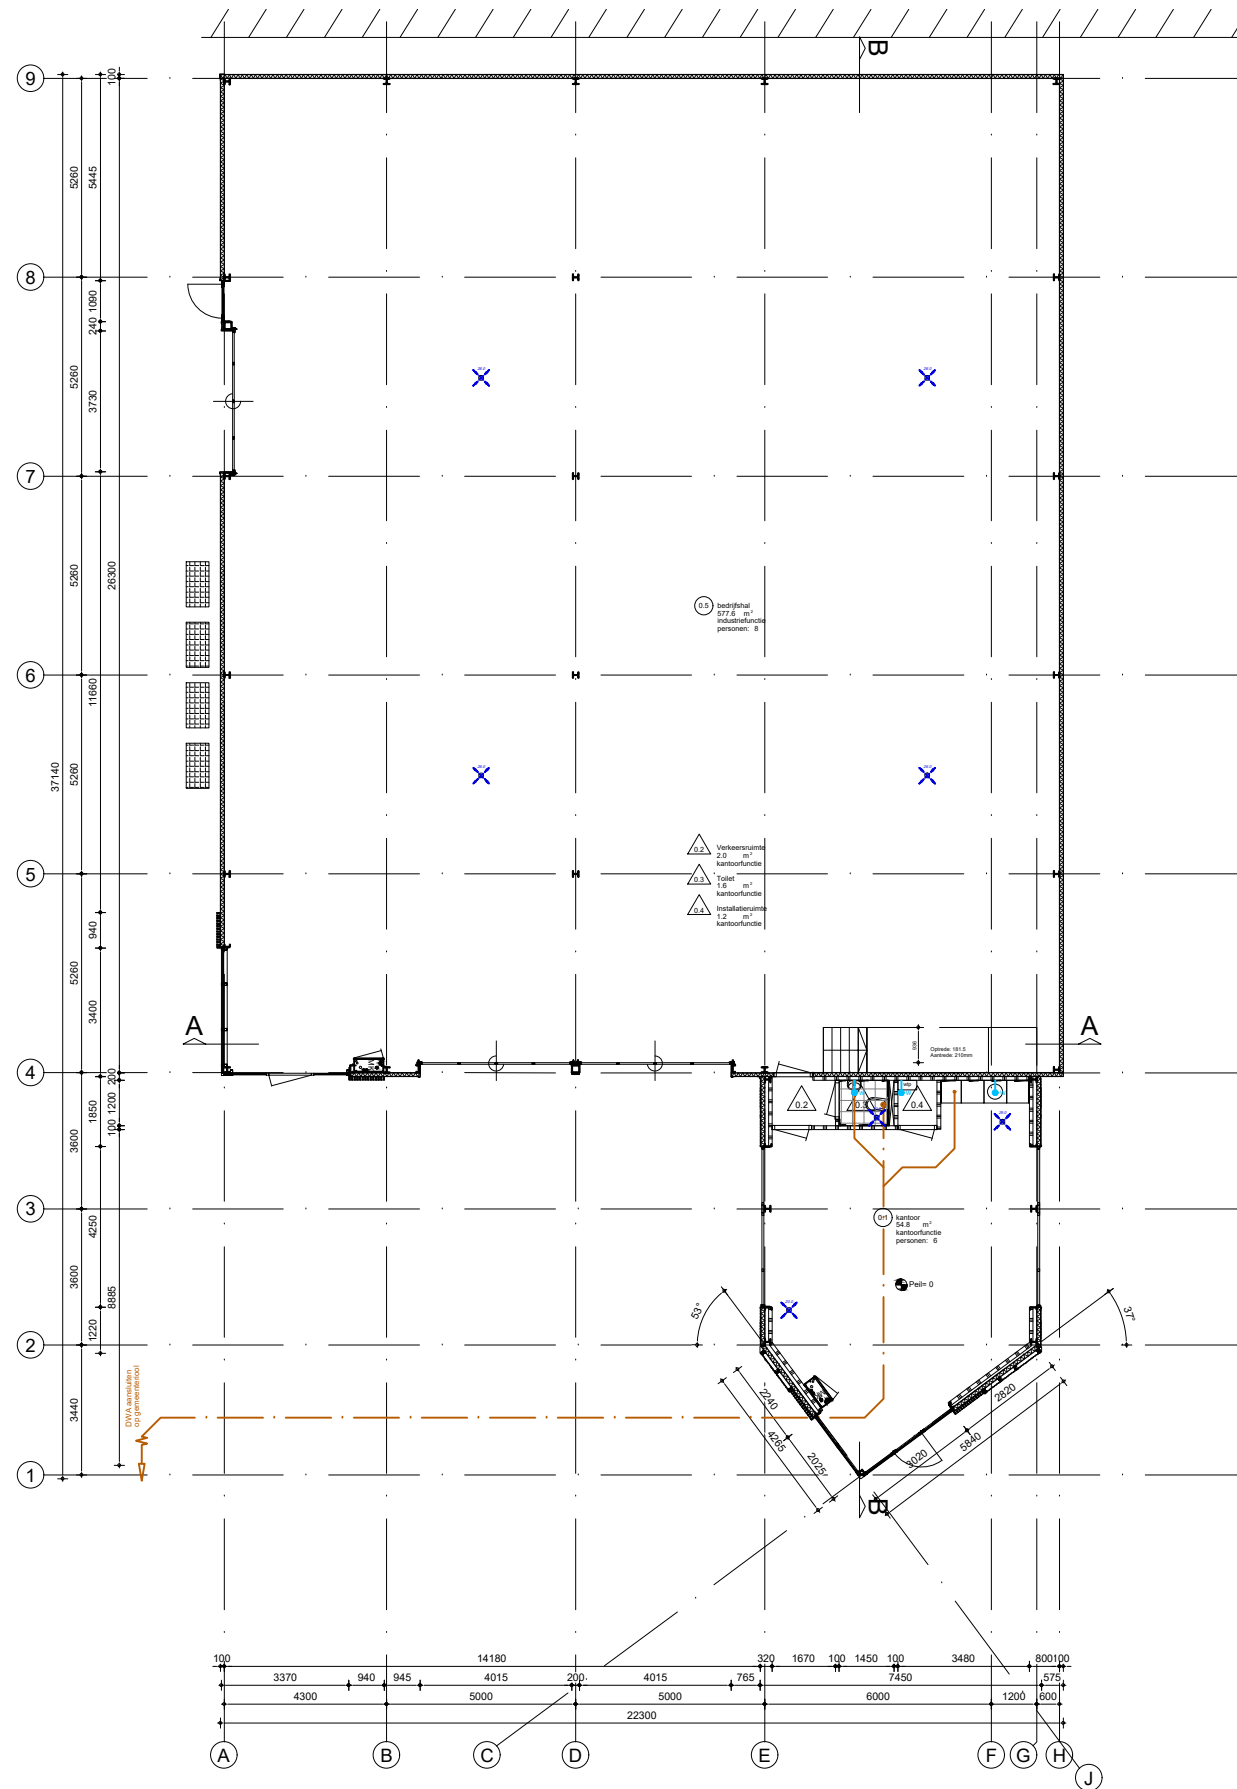

Fragment 1:100

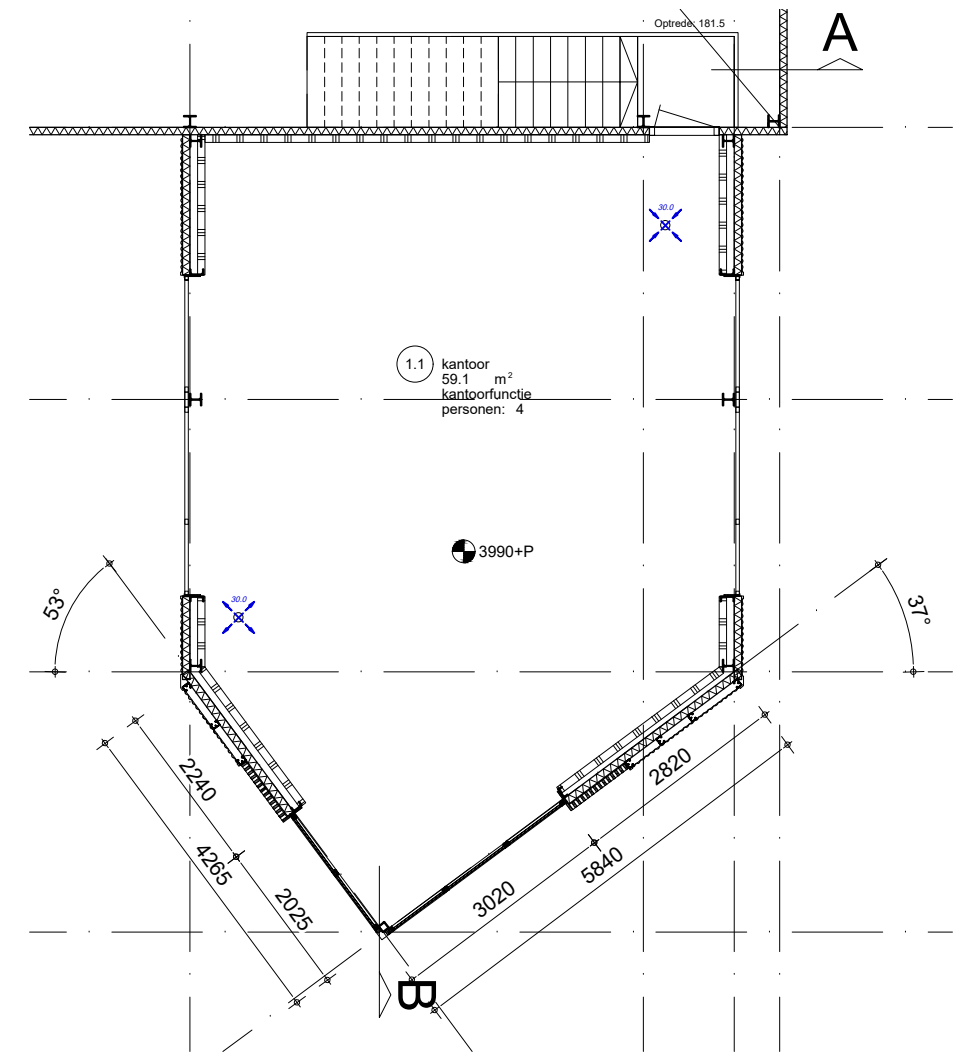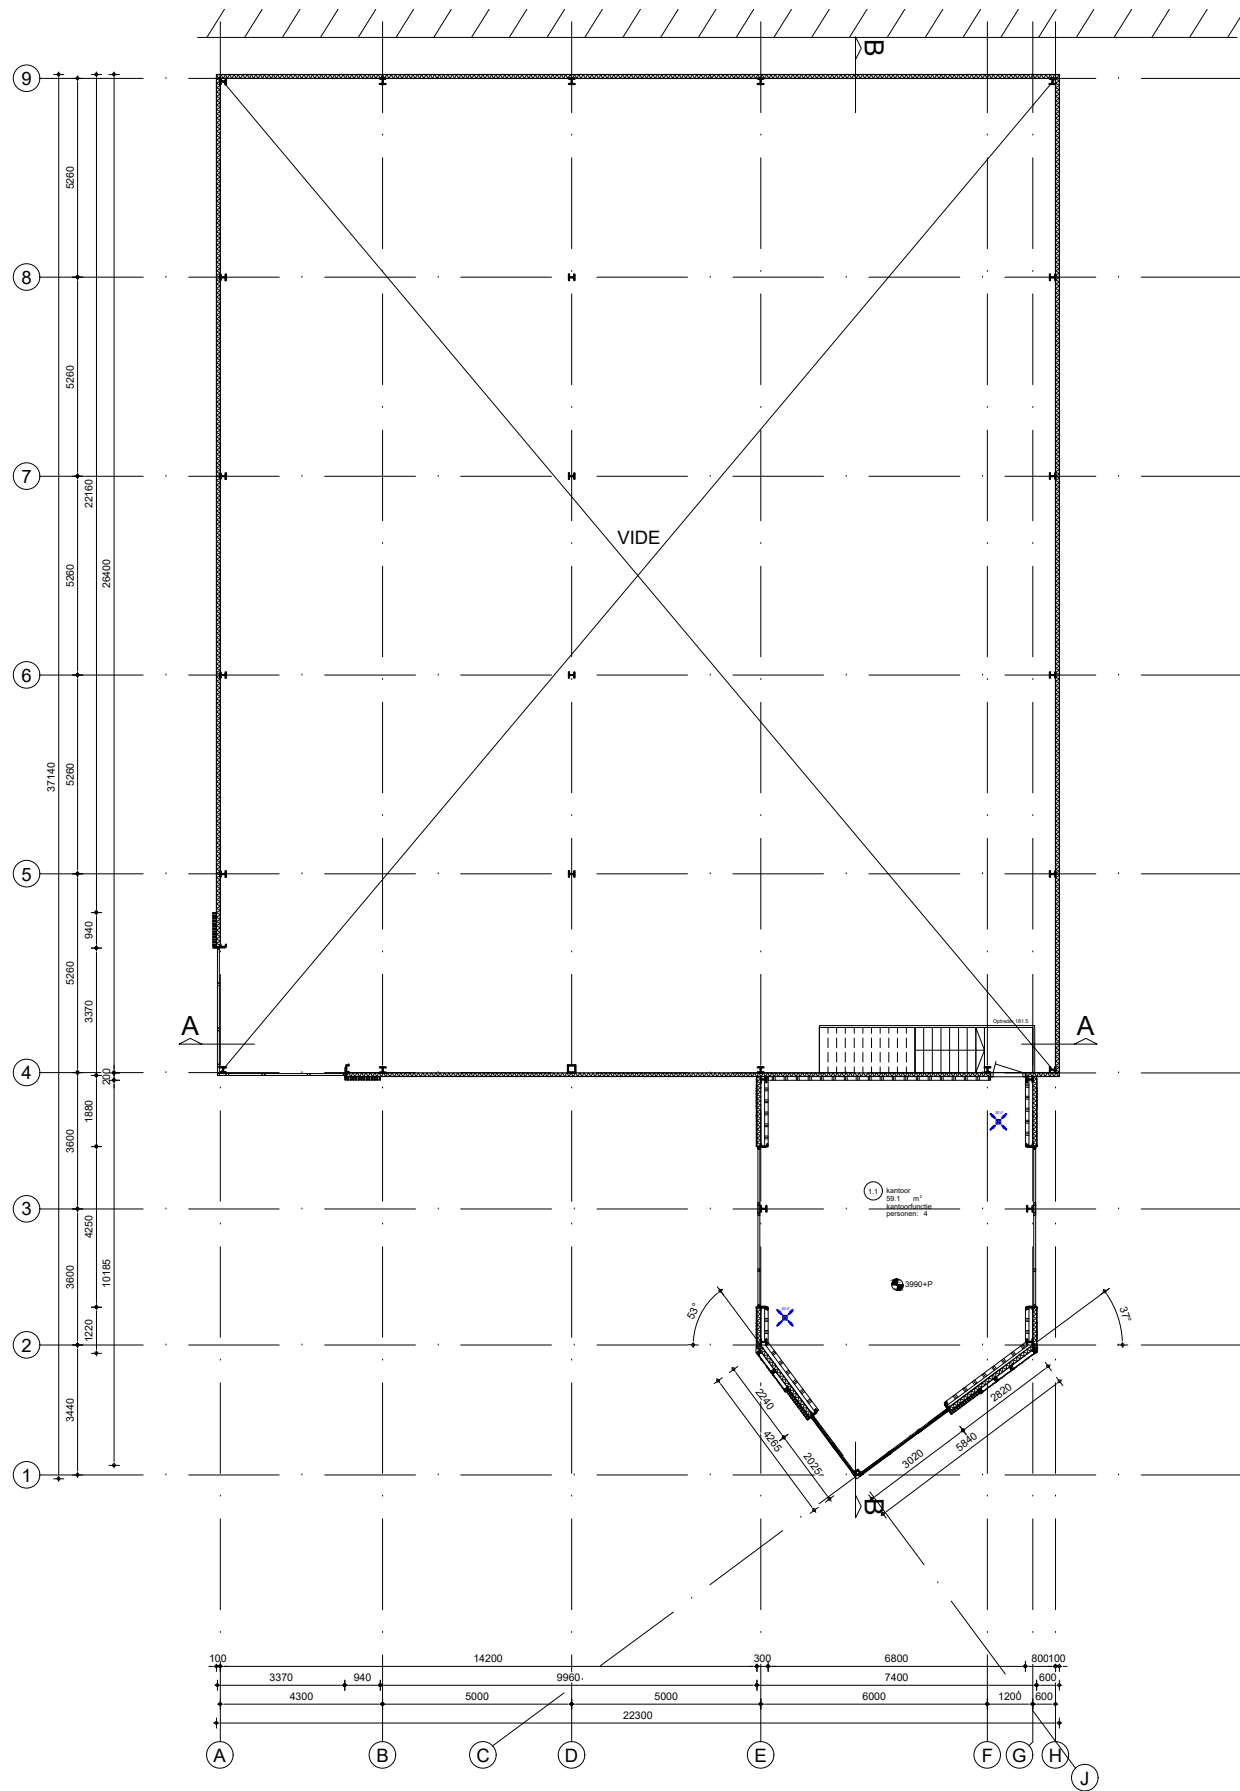


Fragment 1:100

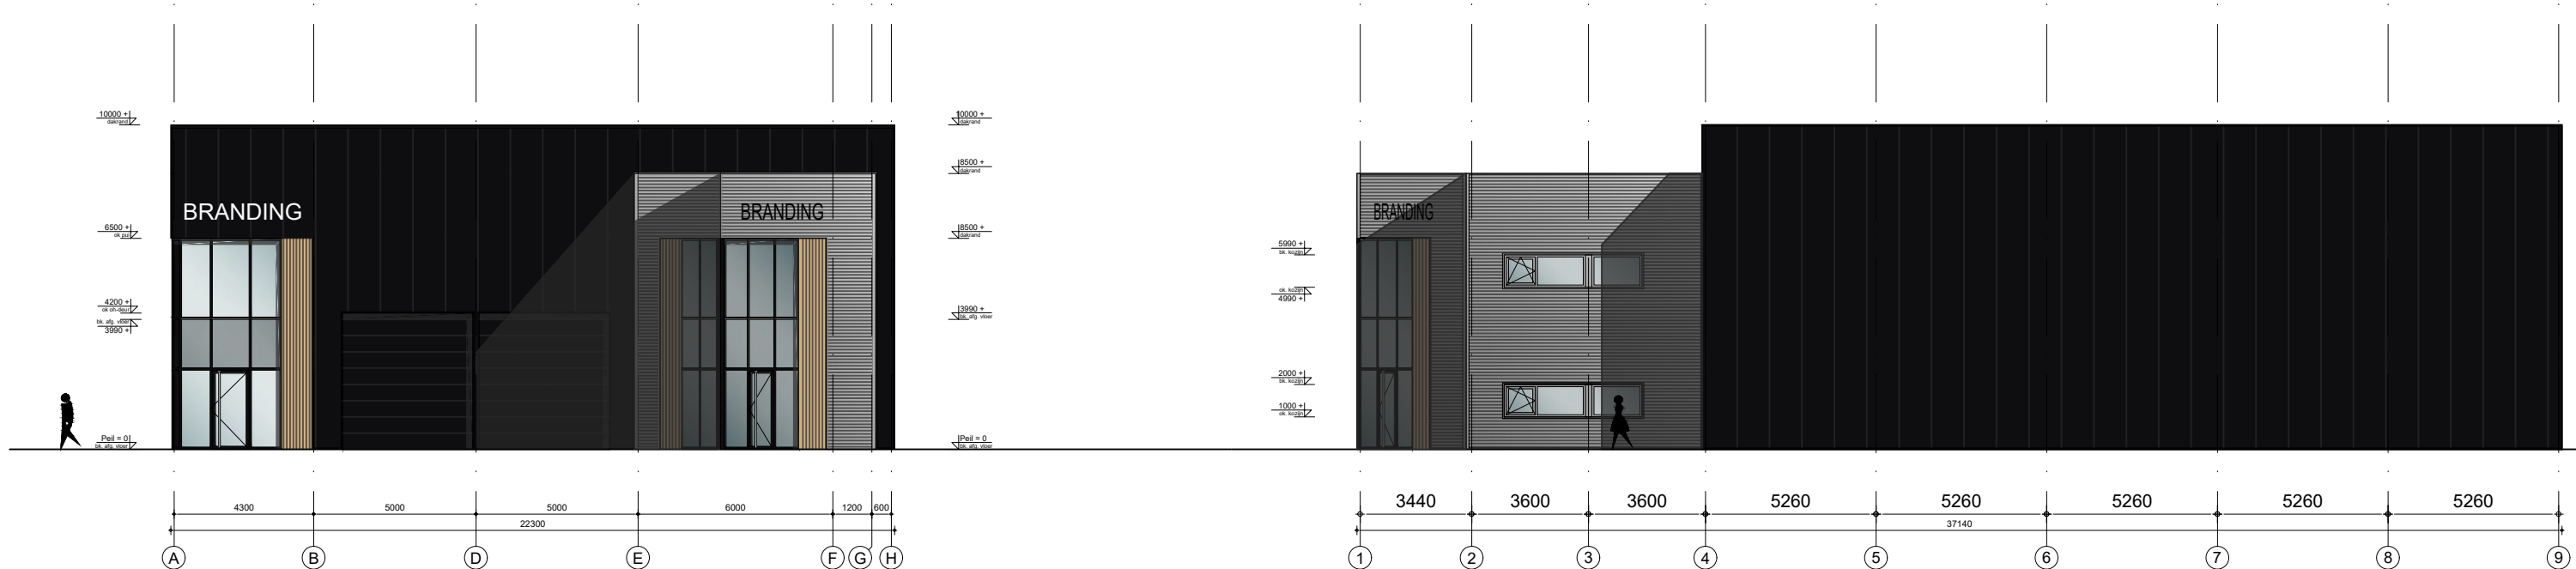

Voorgevel

Rechter zijgevel

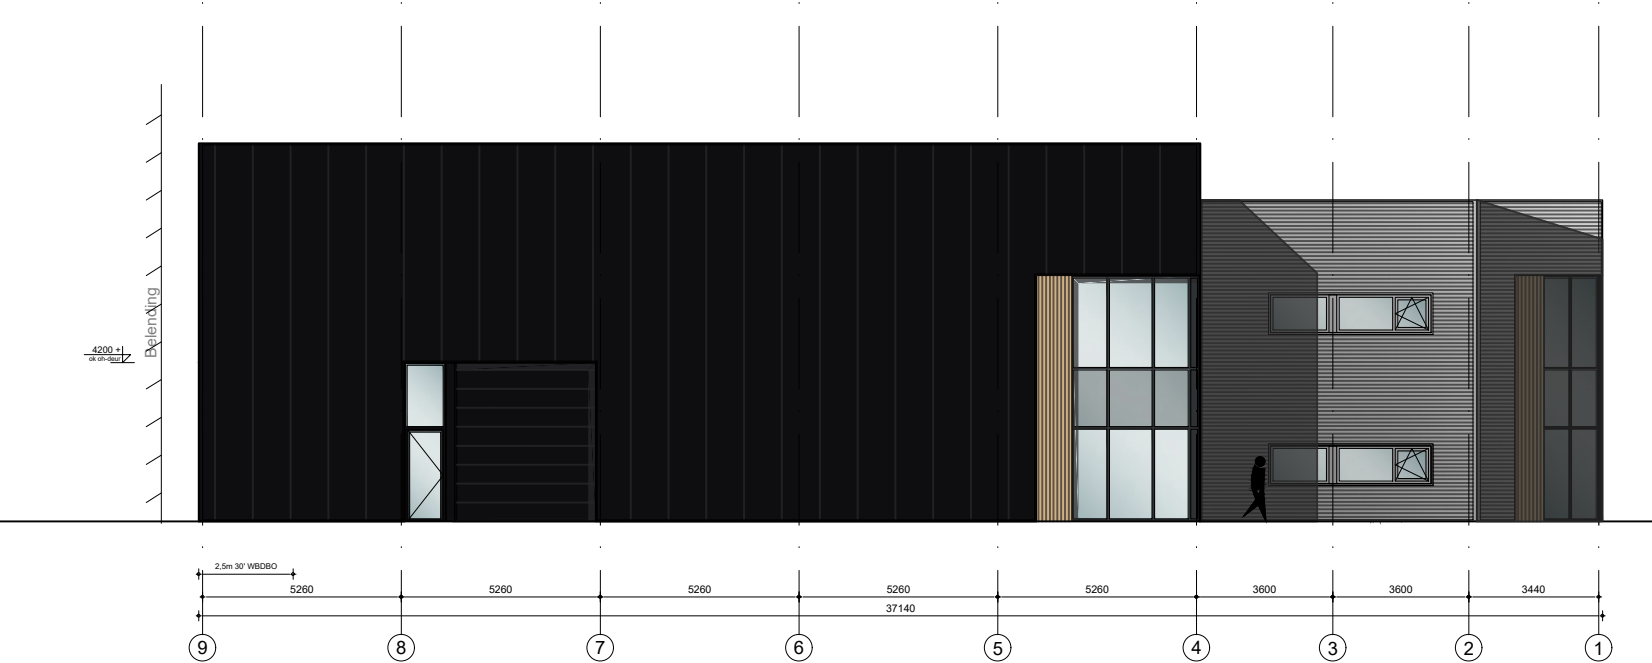

Linker zijgevel


GEVELRENVOOI :

ONDERDEEL:	MATERIAAL:	KLEUR:
① Gevelbekleding	vlak sandwichpaneel	zwart RAL 9005
② Gevelbekleding	sinus beplating	zilvergrijs RAL 9006
③ Zetwerk	staal	zilvergrijs RAL 9006
④ Zetwerk	staal	zwart RAL 9005
⑤ Kozijnen	aluminium	antraciet RAL 7021
⑥ Kozijnen	aluminium	zilvergrijs RAL 9006
⑧ Beglazing	emalië glas	antraciet RAL 7021
⑨ Beglazing	HR++ glas	natuur
⑩ Houten delen	Hout	natuur
⑪ Overheaddeuren	aluminium	zwart RAL 9005
⑫ Gevelreclame	n.t.b.	conform eigenaar
⑬ Ventilatieroosters	aluminium	als kozijn RAL 7021/9006


2020-019B
21-01-2021

Gevelaanzichten | Schaal 1:200



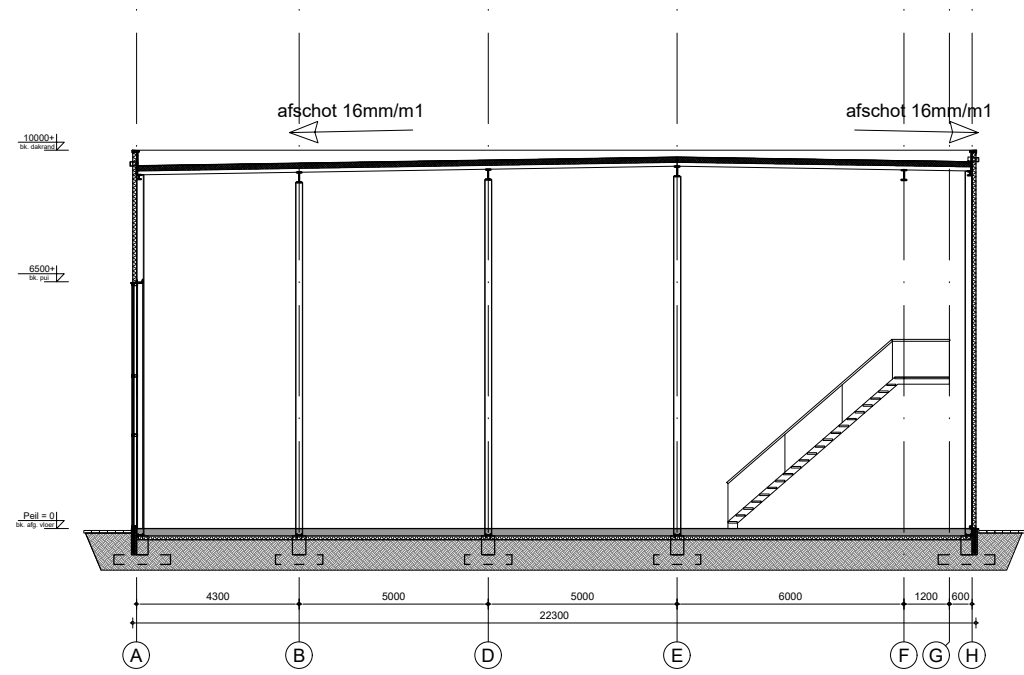

Doorsnede A-A

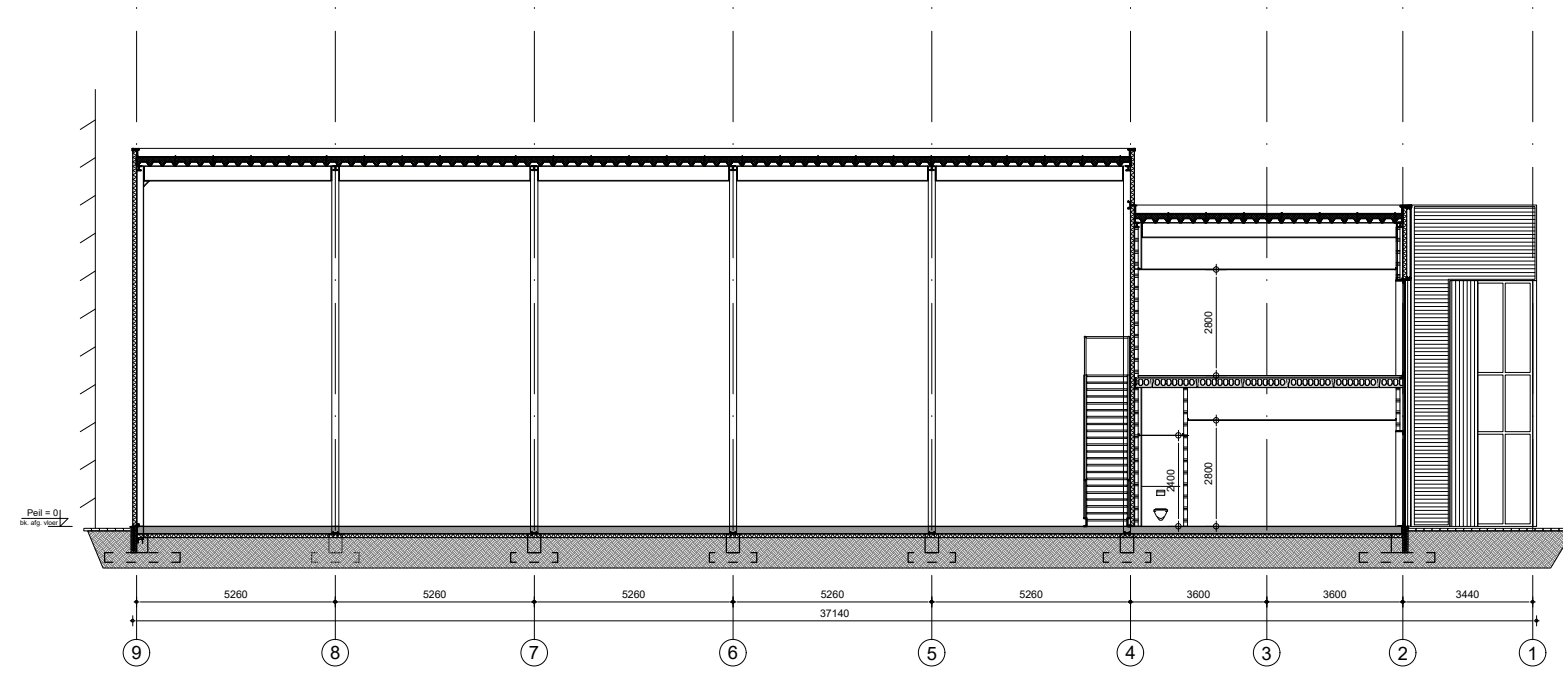

Doorsnede B-B